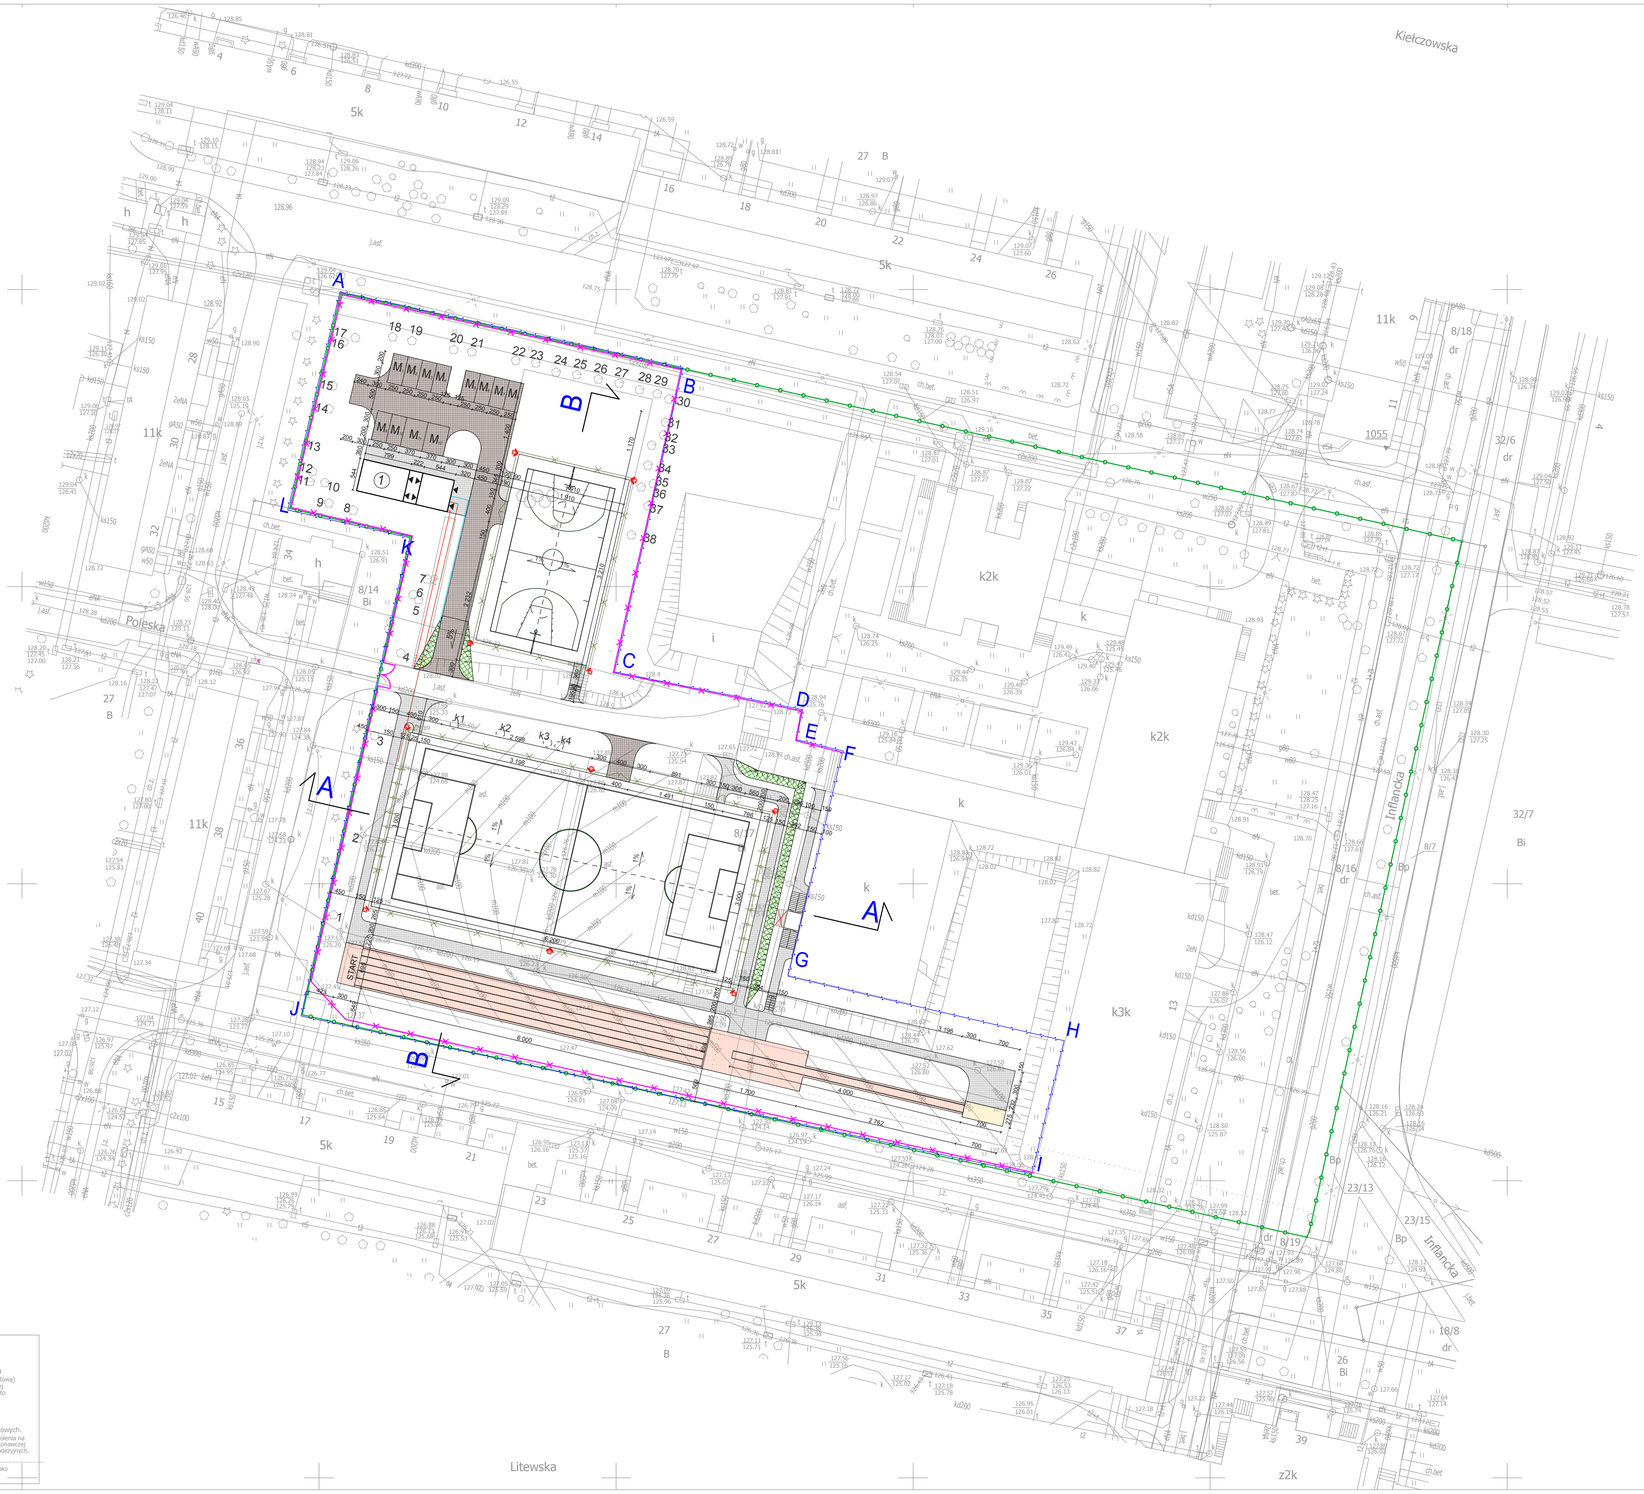

LEGENDA:

- granica działki
- A, B, C,... obszar opracowania
- ogrodzenie boiska, sys, panelowe; h=410 cm,
- furtka i brama dwuskrzydłowa w ogrodzeniu boisk, furtka - szt. 4, brama - szt. 2
- piłkochwyt, h= 613 cm, 2x 17,52 =35,04 mb
- projektowane ogrodzenie terenu wys. 1,43 cm,
- brama, furtka w proj. ogrodzeniu terenu, wys. 1,43 cm
- projektowane boisko do piłki nożnej,nawierzchnia z trawy syntetycznej w miejscu istniejącego boiska o nawierzchni trawiastej, pow. - 1860 m²
  wymiary: szer. 26m + 2 x 2m wybiegu = 30m
  dł. 56m + 2 x 3m wybiegu = 62 m
- projektowane boisko do koszykówki, siatkówki i tenisa, nawierzchna syntetyczna na istniejacej płycie betonowej boiska do koszykówki, pow - 613,11m²
  wymiary: szer. 15,1m + 2 x 2m wybiegu = 19,1m
  dł. 28,1m + 2 x 2m wybiegu = 32,1m
- bieżnia o nawierzchni syntetycznej w miejscu istniejącej
- piaskownica
- projektowany dojazd z parkingiem z kostki betonowej
- projektowany chodnik z kostki betonowej
- 1 kontenerowe zaplecze boisk sportowych
- skarpa wzmocniona ażurowymi betonowymi płytami
- M, M, M,... miejsca postojowe
- maszt oświetlający
- 1 istniejące drzewo
- k1 istniejący krzew

- proponowana trasa wodociągu
- proponowana trasa kanalizacji sanitarnej
- proponowana trasa kabli nn

Prezydent Wrocławia
Zarząd Geodezji, Kartografii
i Katastru Miejskiego we Wrocławiu

Reprodukowanie, rozpowszechnianie i rozpowszechnianie niniejszego dokumentu wymaga zezwolenia, o którym mowa w art. 18 ustawy z dnia 17 maja 1989 r. - Prawo geodezyjne i kartograficzne (Dz.U. Nr 30, poz. 163, z późniejszymi zmianami).

Wrocław 2010-06-01 ..... (data) (imię i nazwisko, podpis, stanowisko służbowe osoby upoważnionej)

Prezydent Wrocławia
Zarząd Geodezji, Kartografii
i Katastru Miejskiego we Wrocławiu

W obszarze oznaczonym linią szrafurowaną (fioletową) dokonano aktualizacji treści mapy zasadniczej
Dokumenty z pomiaru uzupełniającego przyjęto do zasobu powiatowego w dniu 2010-06-01

i zaewidencjonowano pod nr 582/2010-59

Niniejsza mapa może służyć do celów projektowych. Projektowane obiekty budowlane wymagające pozwolenia na budowę podlegają wytyczeniu inwentaryzacji powykonawczej przez jednostki uprawnione do wykonywania prac geodezyjnych.

Wrocław 2010-06-01 ..... (data) (imię i nazwisko, podpis, stanowisko służbowe osoby upoważnionej)

5667948.03

jednostka projektowa:	5D Pracownia Projektowa		
adres:	ul. Jagodowa 18	53-007	Wrocław

nazwa projektu: Projekt budowlany adaptacji zamiennego proj. typowego budowy kompleksu sportowo-rekreacyjnego w ramach III edycji programu "MOJE BOISKO ORLIK 2010"

inwestor: Młodzieżowe Centrum Sportu, Wrocław, ul. I.J. Paderewskiego 35, 51-612 Wrocław

działka: nr 8/17, obręb Psie Pole, AM- ul. Inflancka, Wrocław

Architektura:	nr upraw.:	podpis:
projektował:	dr inż. arch. Przemysław Wojsznis	72/08/DOIA
opracował:	mgr inż. arch. Emilia Marcinkowska	
sprawdził:	inż. Adam Dobrucki	146/63 i 12/67
Instalacje sanitarne:		
projektował:	inż. Szymon Kołat	274/DOŚ/06
sprawdził:	inż. Adam Dobrucki	146/63 i 12/67
Instalacje elektryczne:		
projektował:	mgr inż. Mirosław Zimoch	477/89/UW
sprawdził:	mgr inż. Bolesław Łabędź	64/91/UW

stadium:	branża:	skala:	data:	nr rys:
PB	arch.	1:500	05.2010	1

rysunek: Projekt Zagospodarowania

WROCŁAW
Obręb PSIE POLE

Nr sekcji 6.149.13.07.4.4 6.149.13.08.3.3
6.149.13.12.2.2 6.149.13.13.1.1

Skala 1:500

MAPA ZASADNICZA

1. Mapa wektorowa opracowana w technologii numerycznej w środowisku MicroStation na podstawie matrycy mapy zasadniczej.
2. Układ współrzędnych: "2000".
3. Poziom odniesienia: "Kronsztadt 1986".
4. Treść wektorowa opracowana wg instrukcji K-1 "Podstawowa mapa kraju" z dnia 1.06.1995r.
5. Opracowanie: USŁUGI GEODEZYJNE I BUDOWLANE Marek Colavincenzo 51-149 Wrocław, ul. Koszarowa 50/5

6.149.13.07.4.4 6.149.13.08.3.3

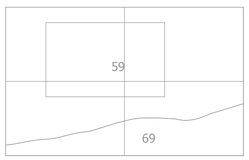

6.149.13.12.2.2 6.149.13.13.1.1

59 PSIE POLE
69 ZGORZELISKO

Nie wyklucza się istnienia w terenie innych nie wykazanych na mapie urządzeń podziemnych, które nie były zgłoszone do inwentaryzacji lub o których brak jest informacji w instytucjach branżowych.

WROCŁAW 1-6-2010

Aktualizacja w obszarze zaznaczonym linią przerywaną została wykonana przez

„COLA"
USŁUGI GEODEZYJNE I BUDOWLANE
Marek Colavincenzo
51-149 Wrocław, ul. Koszarowa 50/5
tel. 325-07-29 NIP 895-144-64-61

w miesiącu czerwcu 2010
Nr DZ. 9995/2010
KERG: 582/2010-59